



PIANTA PIANO TERRA
Stato di fatto - scala 1:100

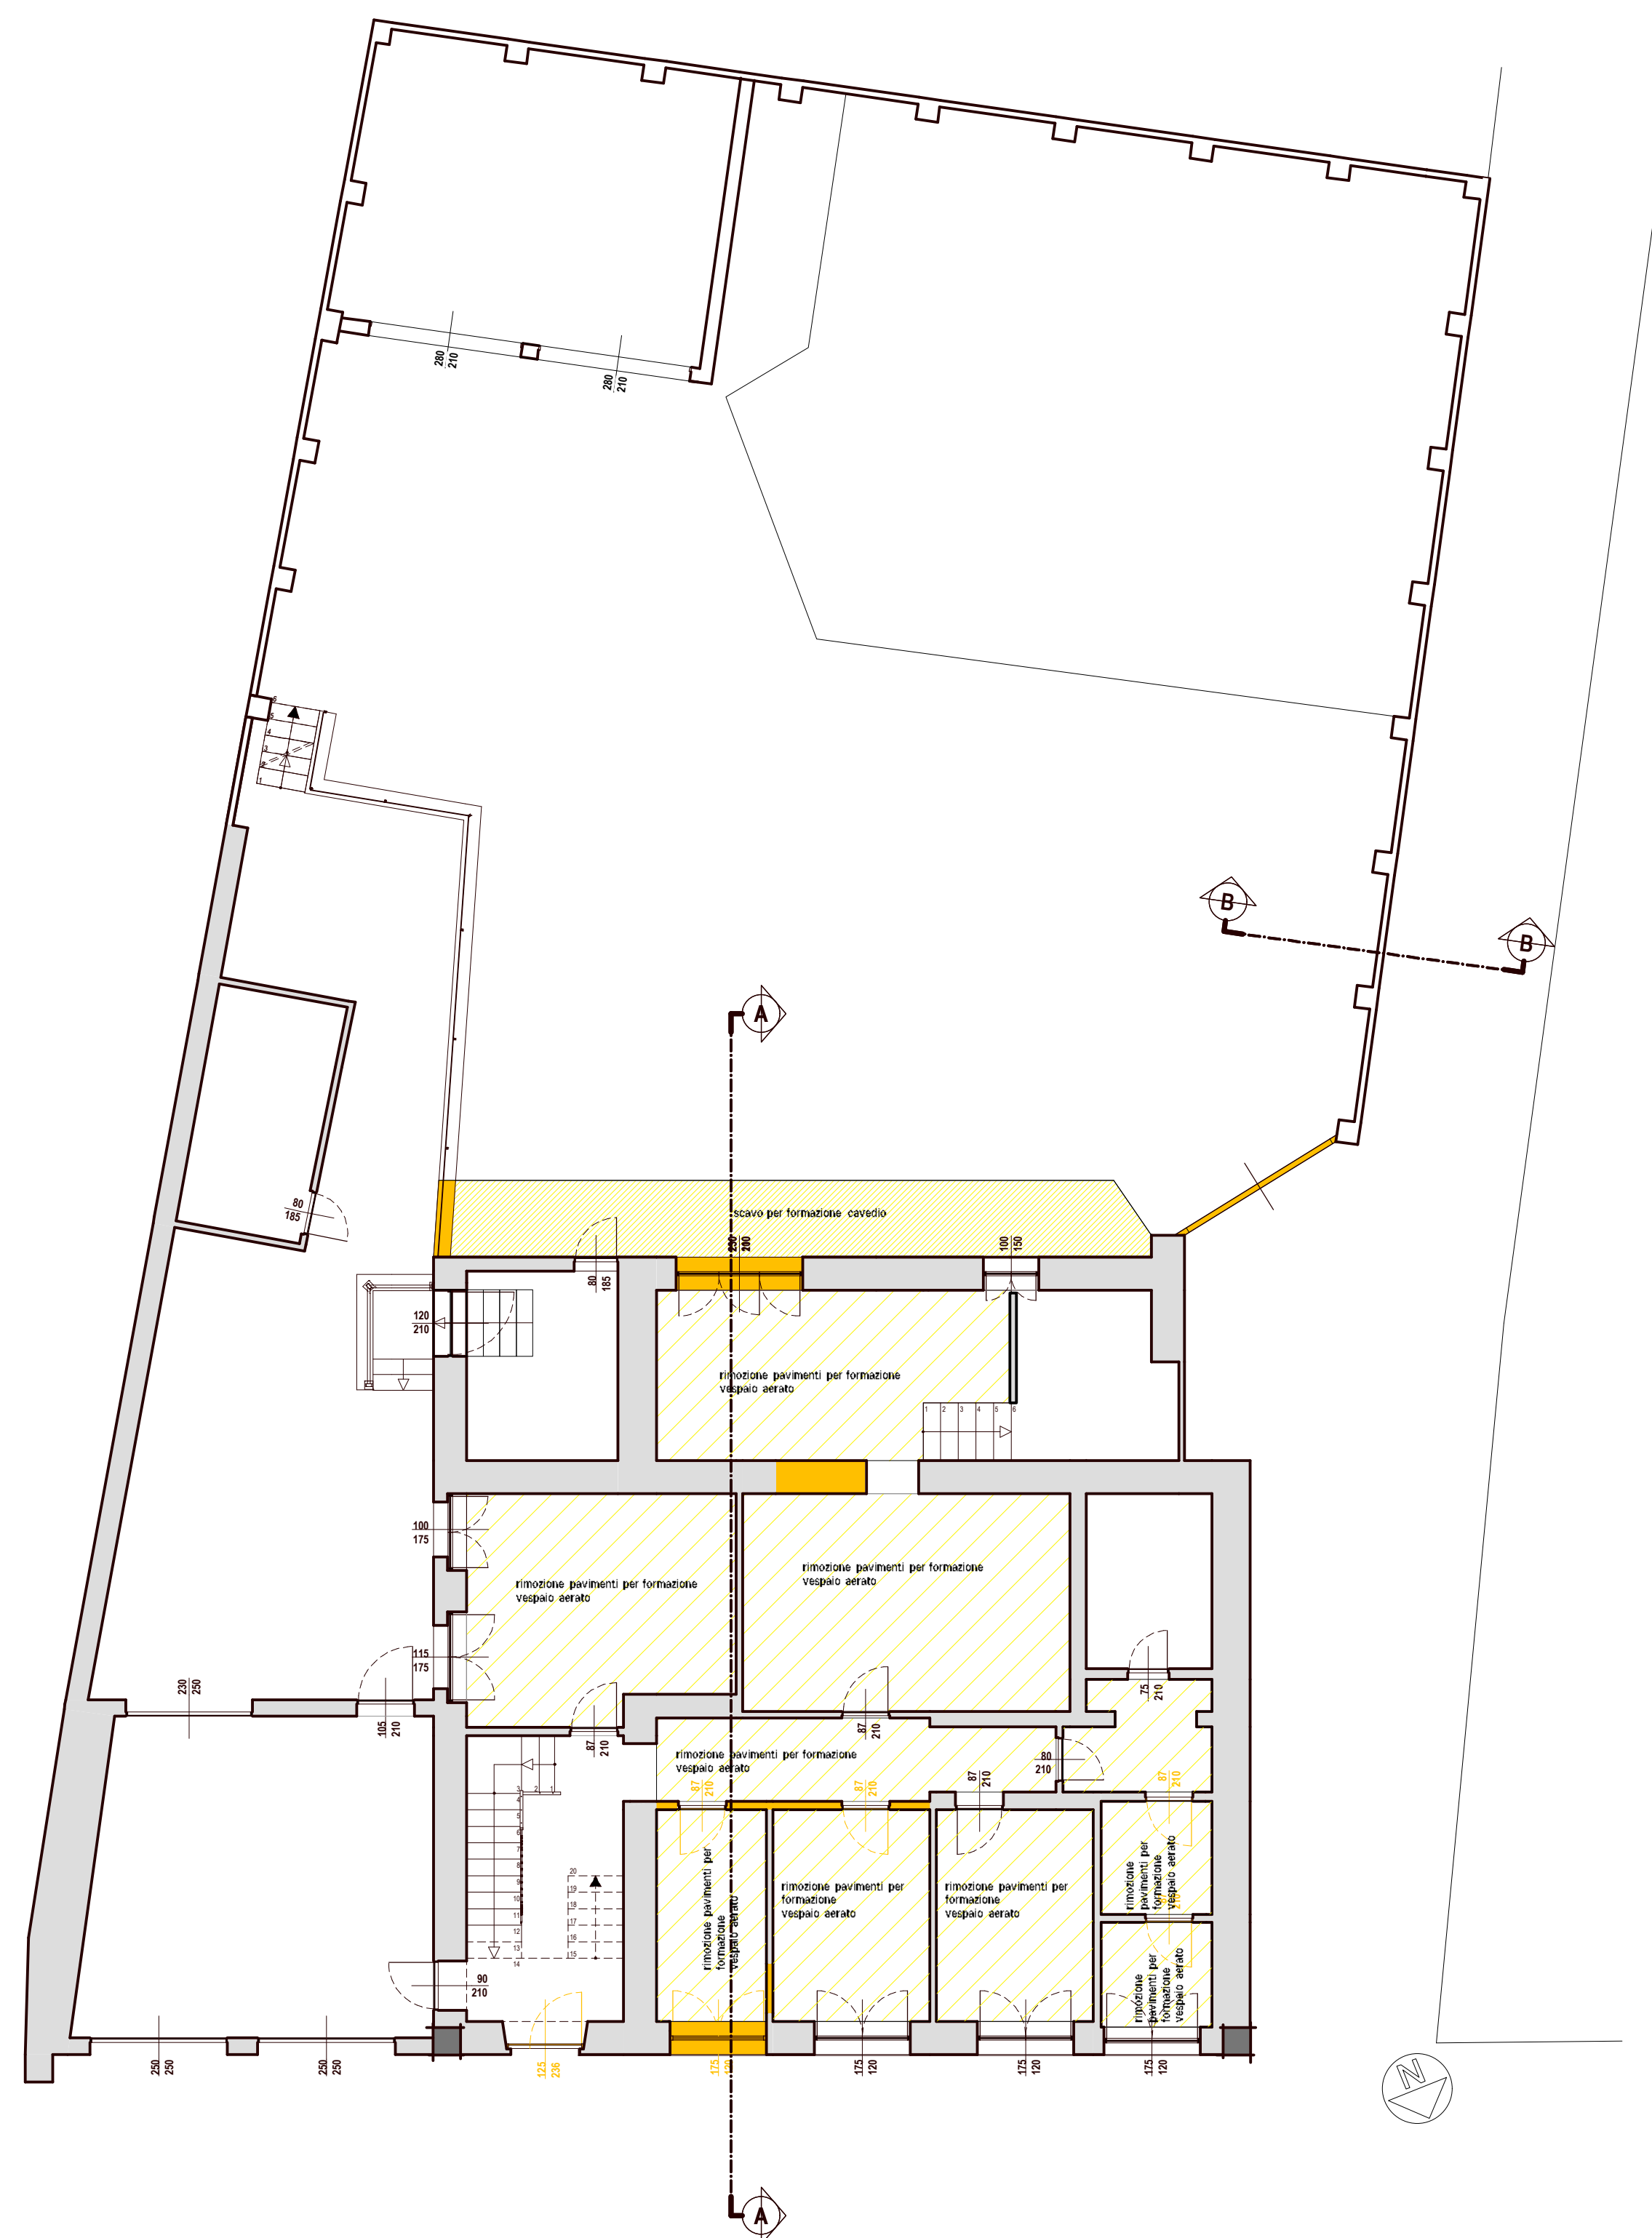


SEZIONE A-A
Stato di fatto - scala 1:100

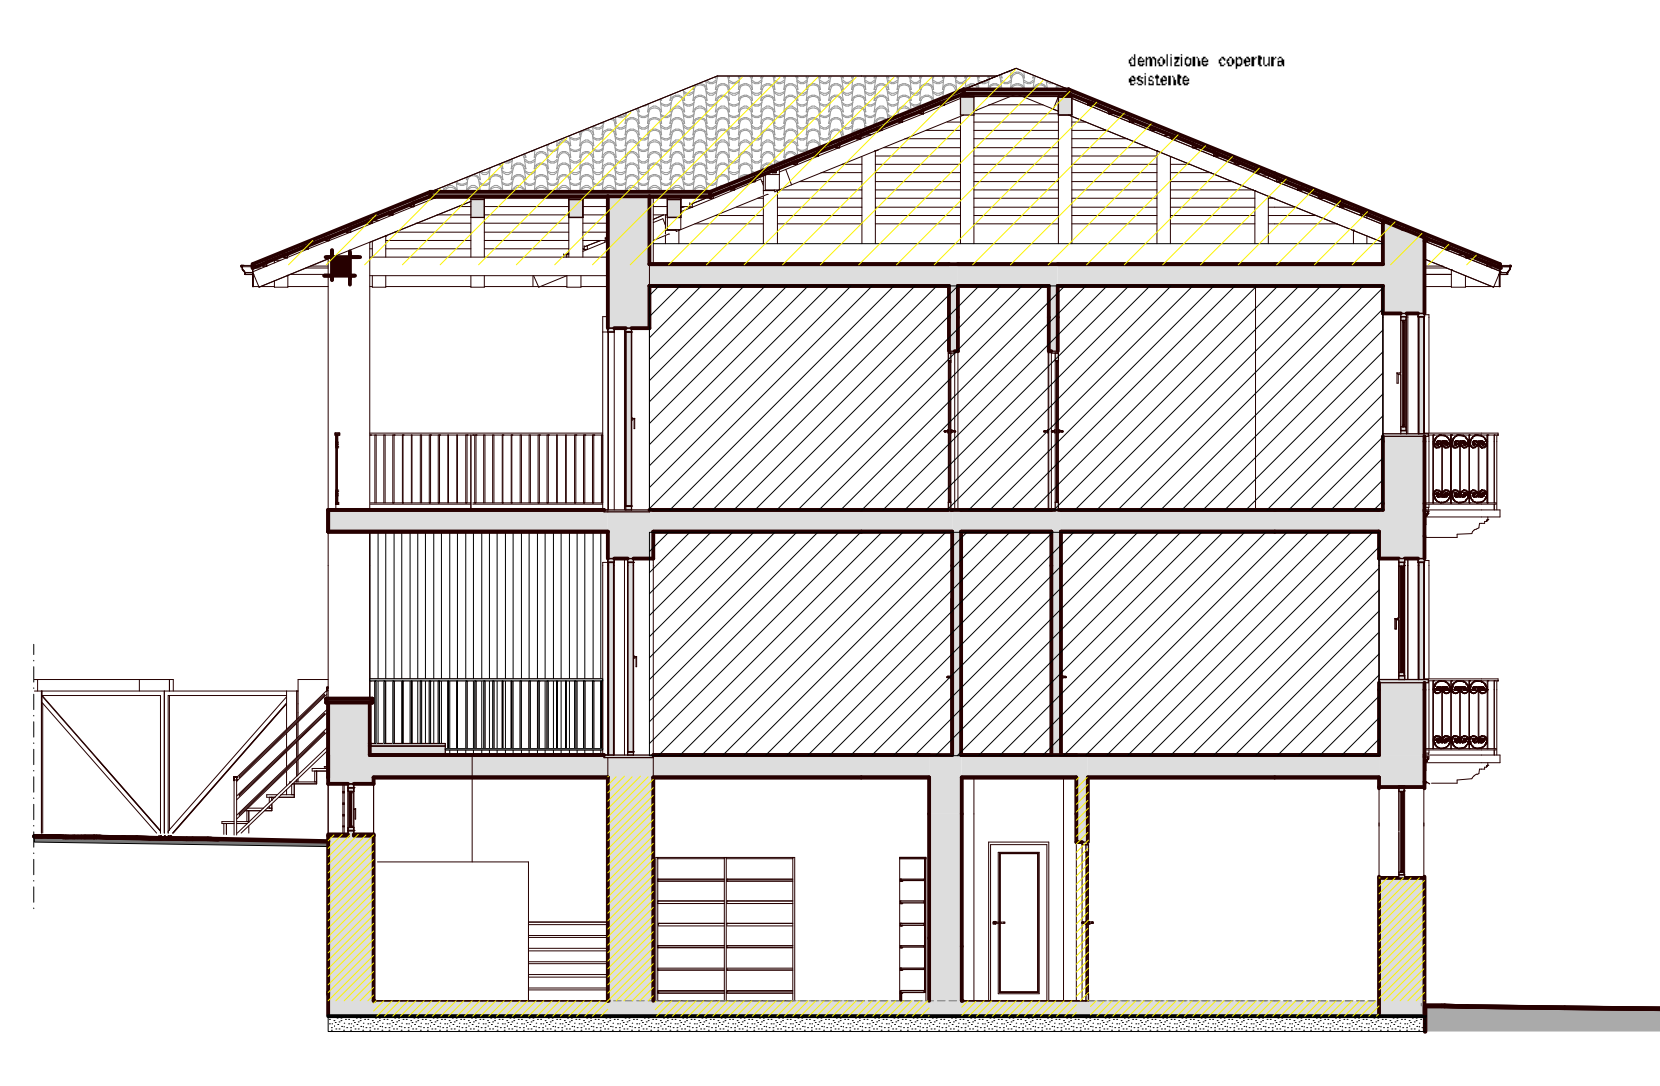


RICOSTRUZIONE TRIDIMENSIONALE




PROSPETTO OVEST
Stato di fatto - scala 1:100

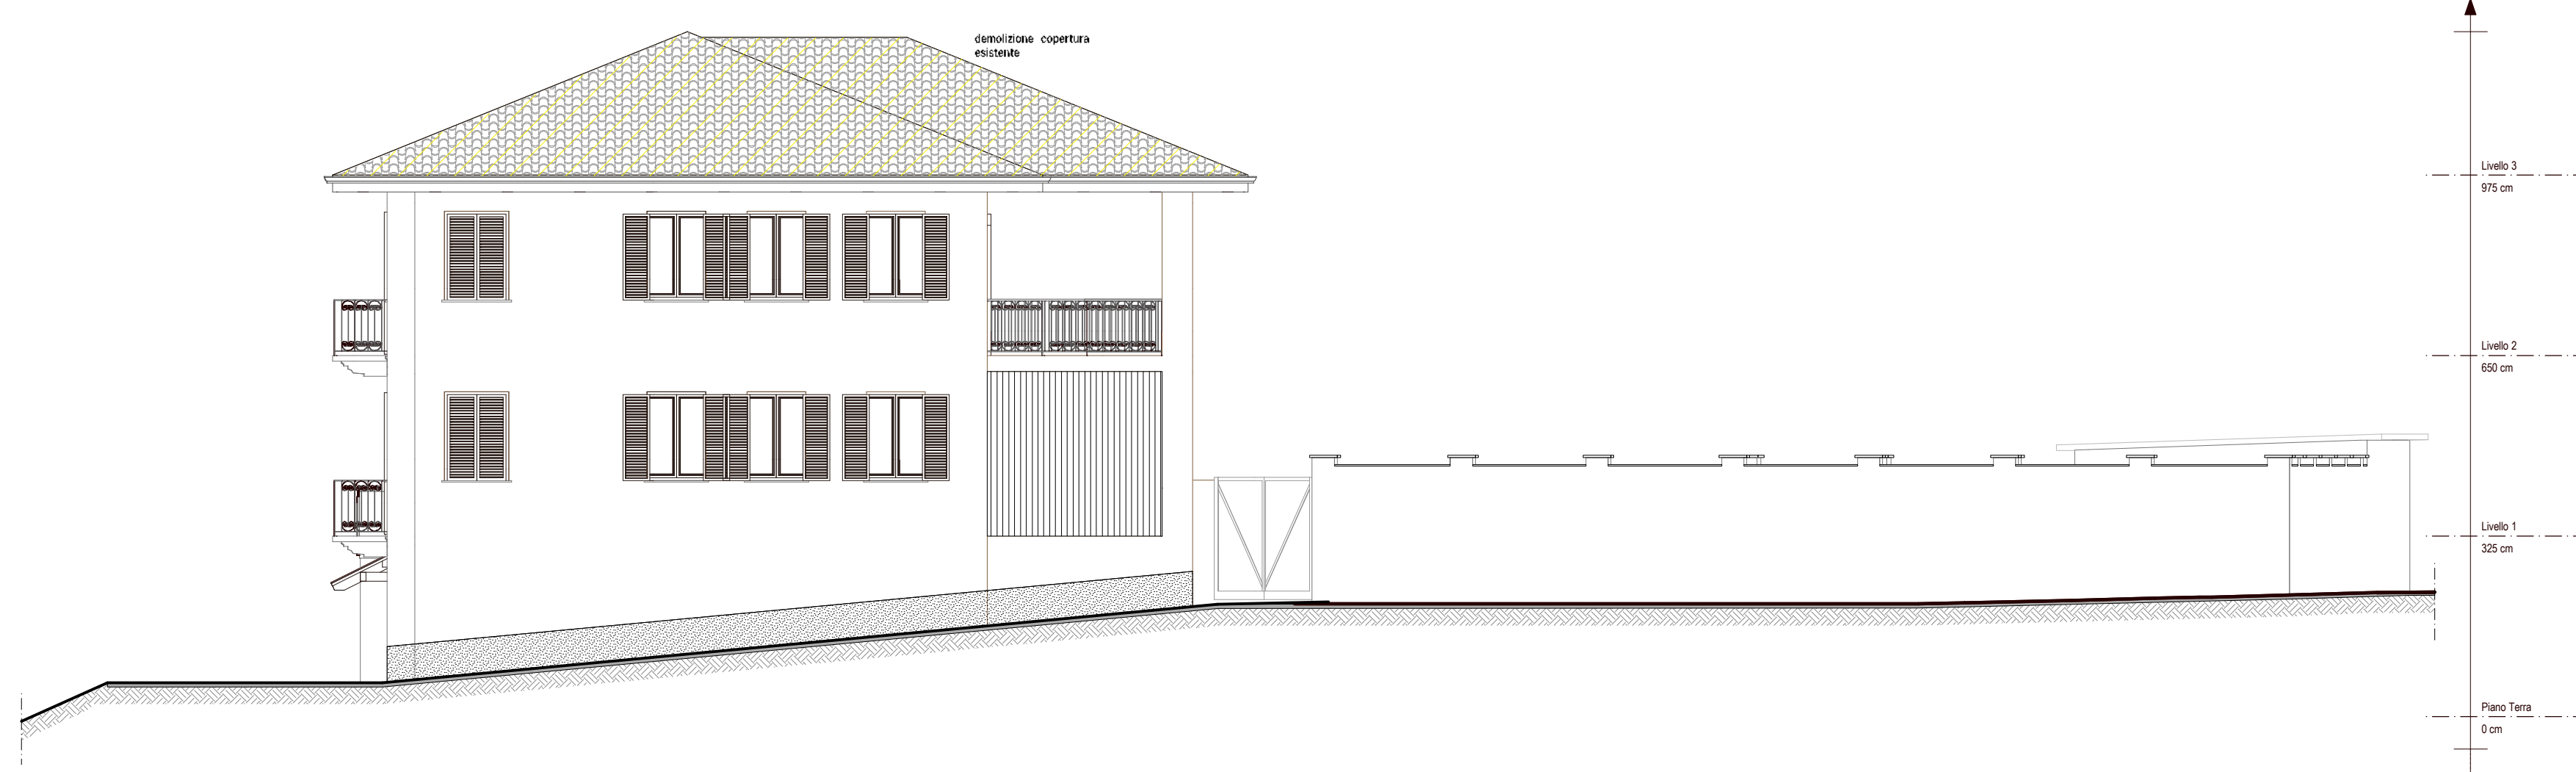

PROSPETTO EST
Stato di fatto - scala 1:100

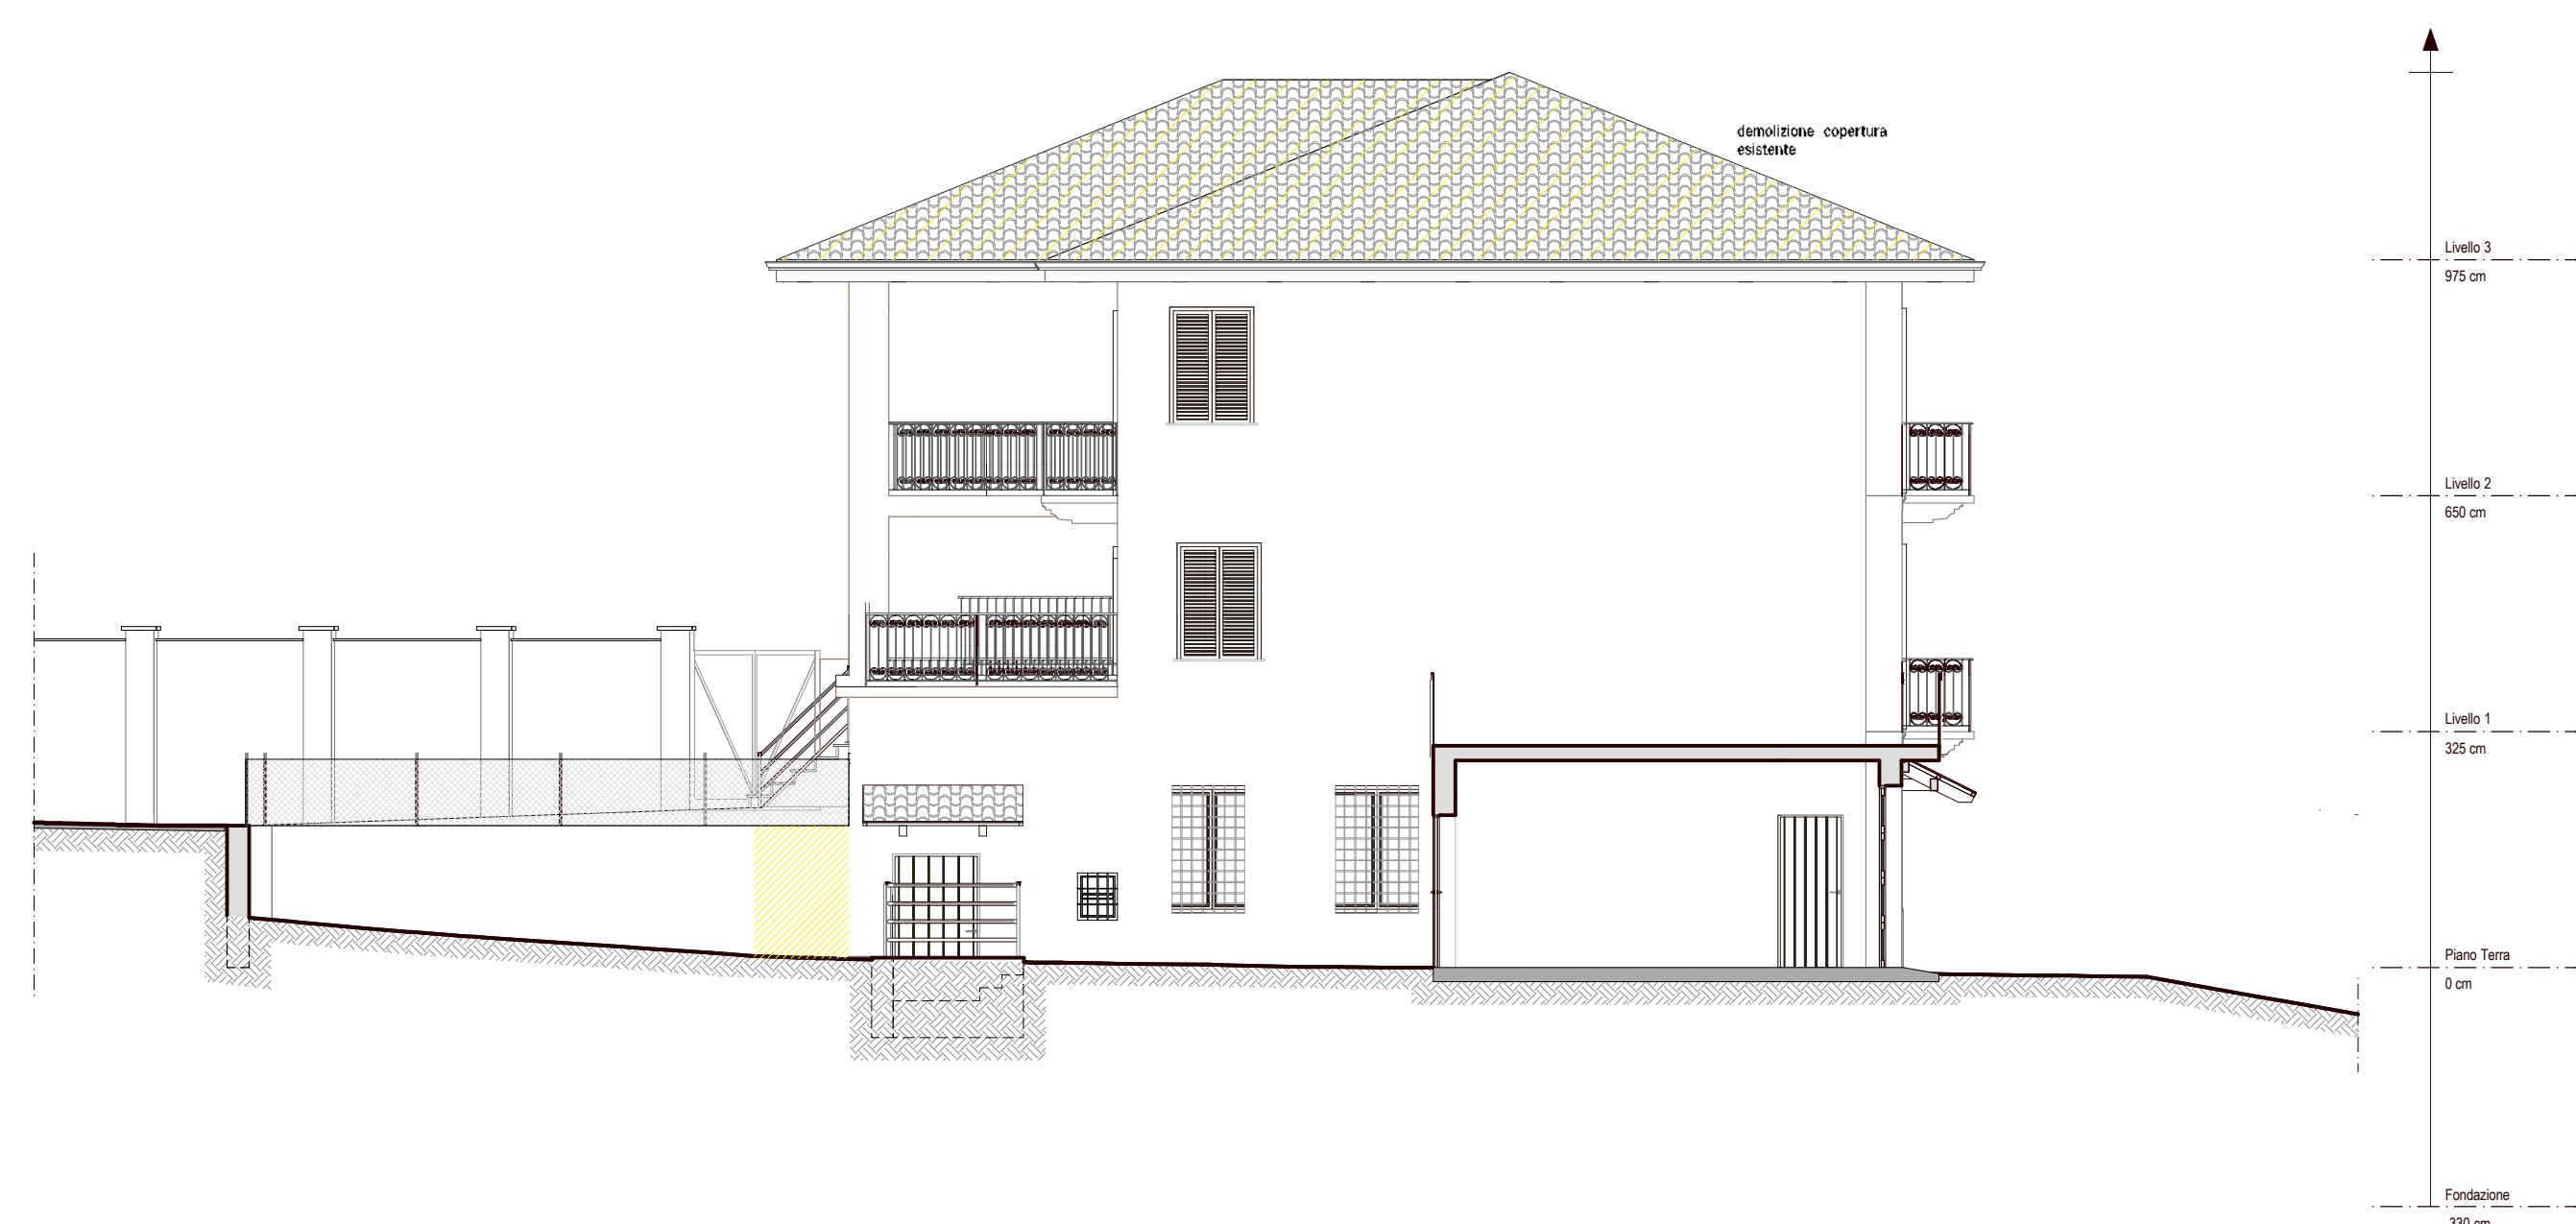

PROSPETTO SUD
Stato di fatto - scala 1:100

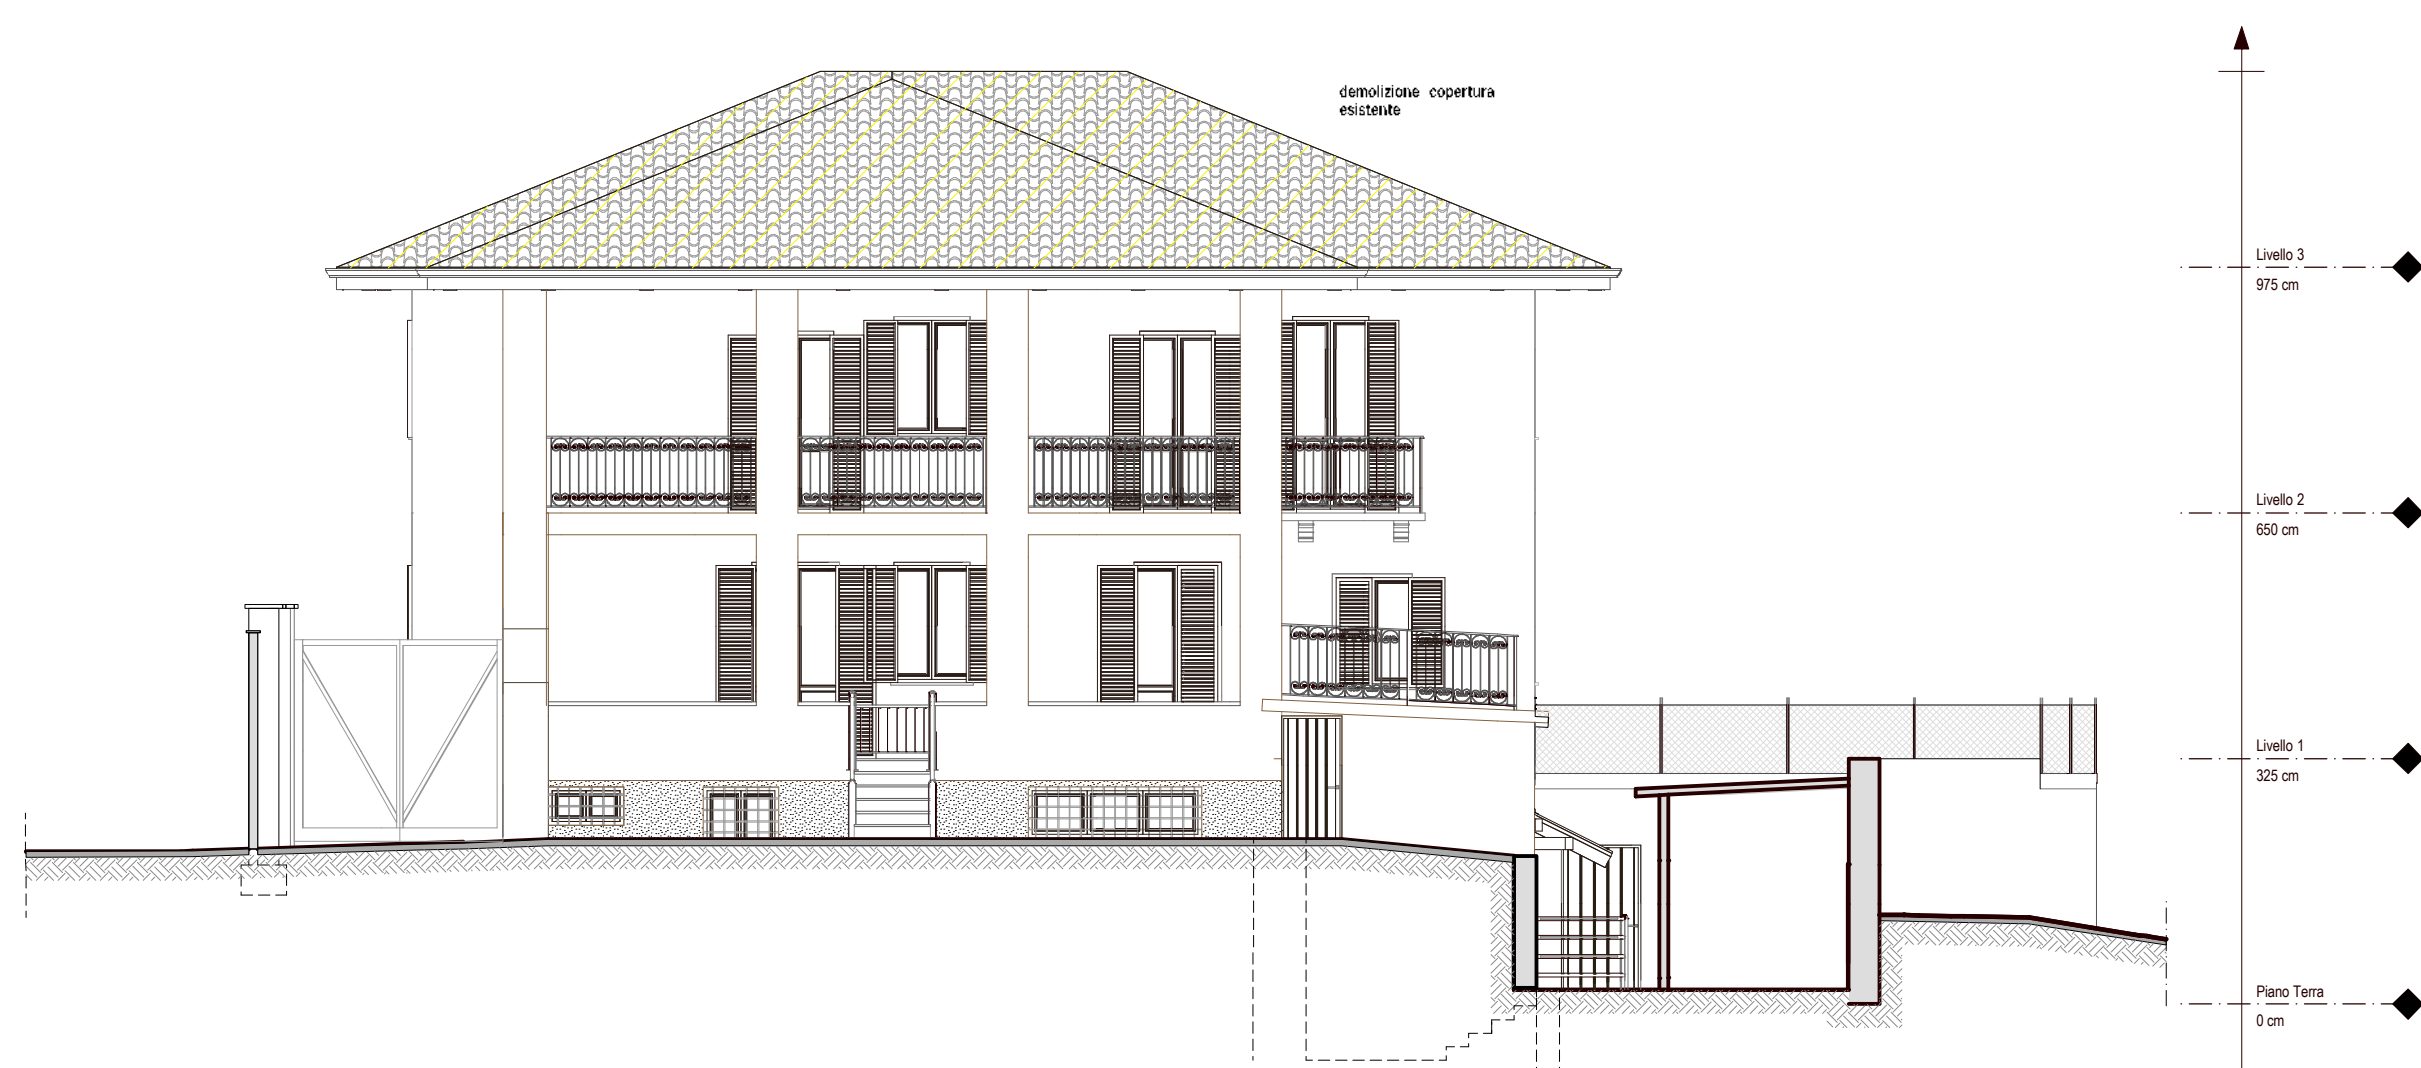

PROSPETTO NORD
Stato di fatto - scala 1:100



doc.C02

EGP ELABORATI GRAFICI PROGETTO

REGIONE PIEMONTE
CITTÀ METROPOLITANA DI TORINO
COMUNE DI RIVARA

PROGETTO ESECUTIVO
stato di fatto

CASERMA CARABINIERI - RIVARA
LAVORI DI MESSA IN SICUREZZA CASERMA CARABINIERI
VIA POLA FALLETTI DI VILLAFALLETTO - RIVARA

PROPRIETÀ: COMUNE DI RIVARA
Via Ogliani, 9 - 10080 Rivara (TO)

PROGETTISTA: ORIA Ing. Paolo Giuseppe
Via Torino, 17 - 10082 Cuornè (TO)

DATA: 10 agosto 2023

