



PIANTA COPERTURA - SITUAZIONE IN PROGETTO
scala 1:50

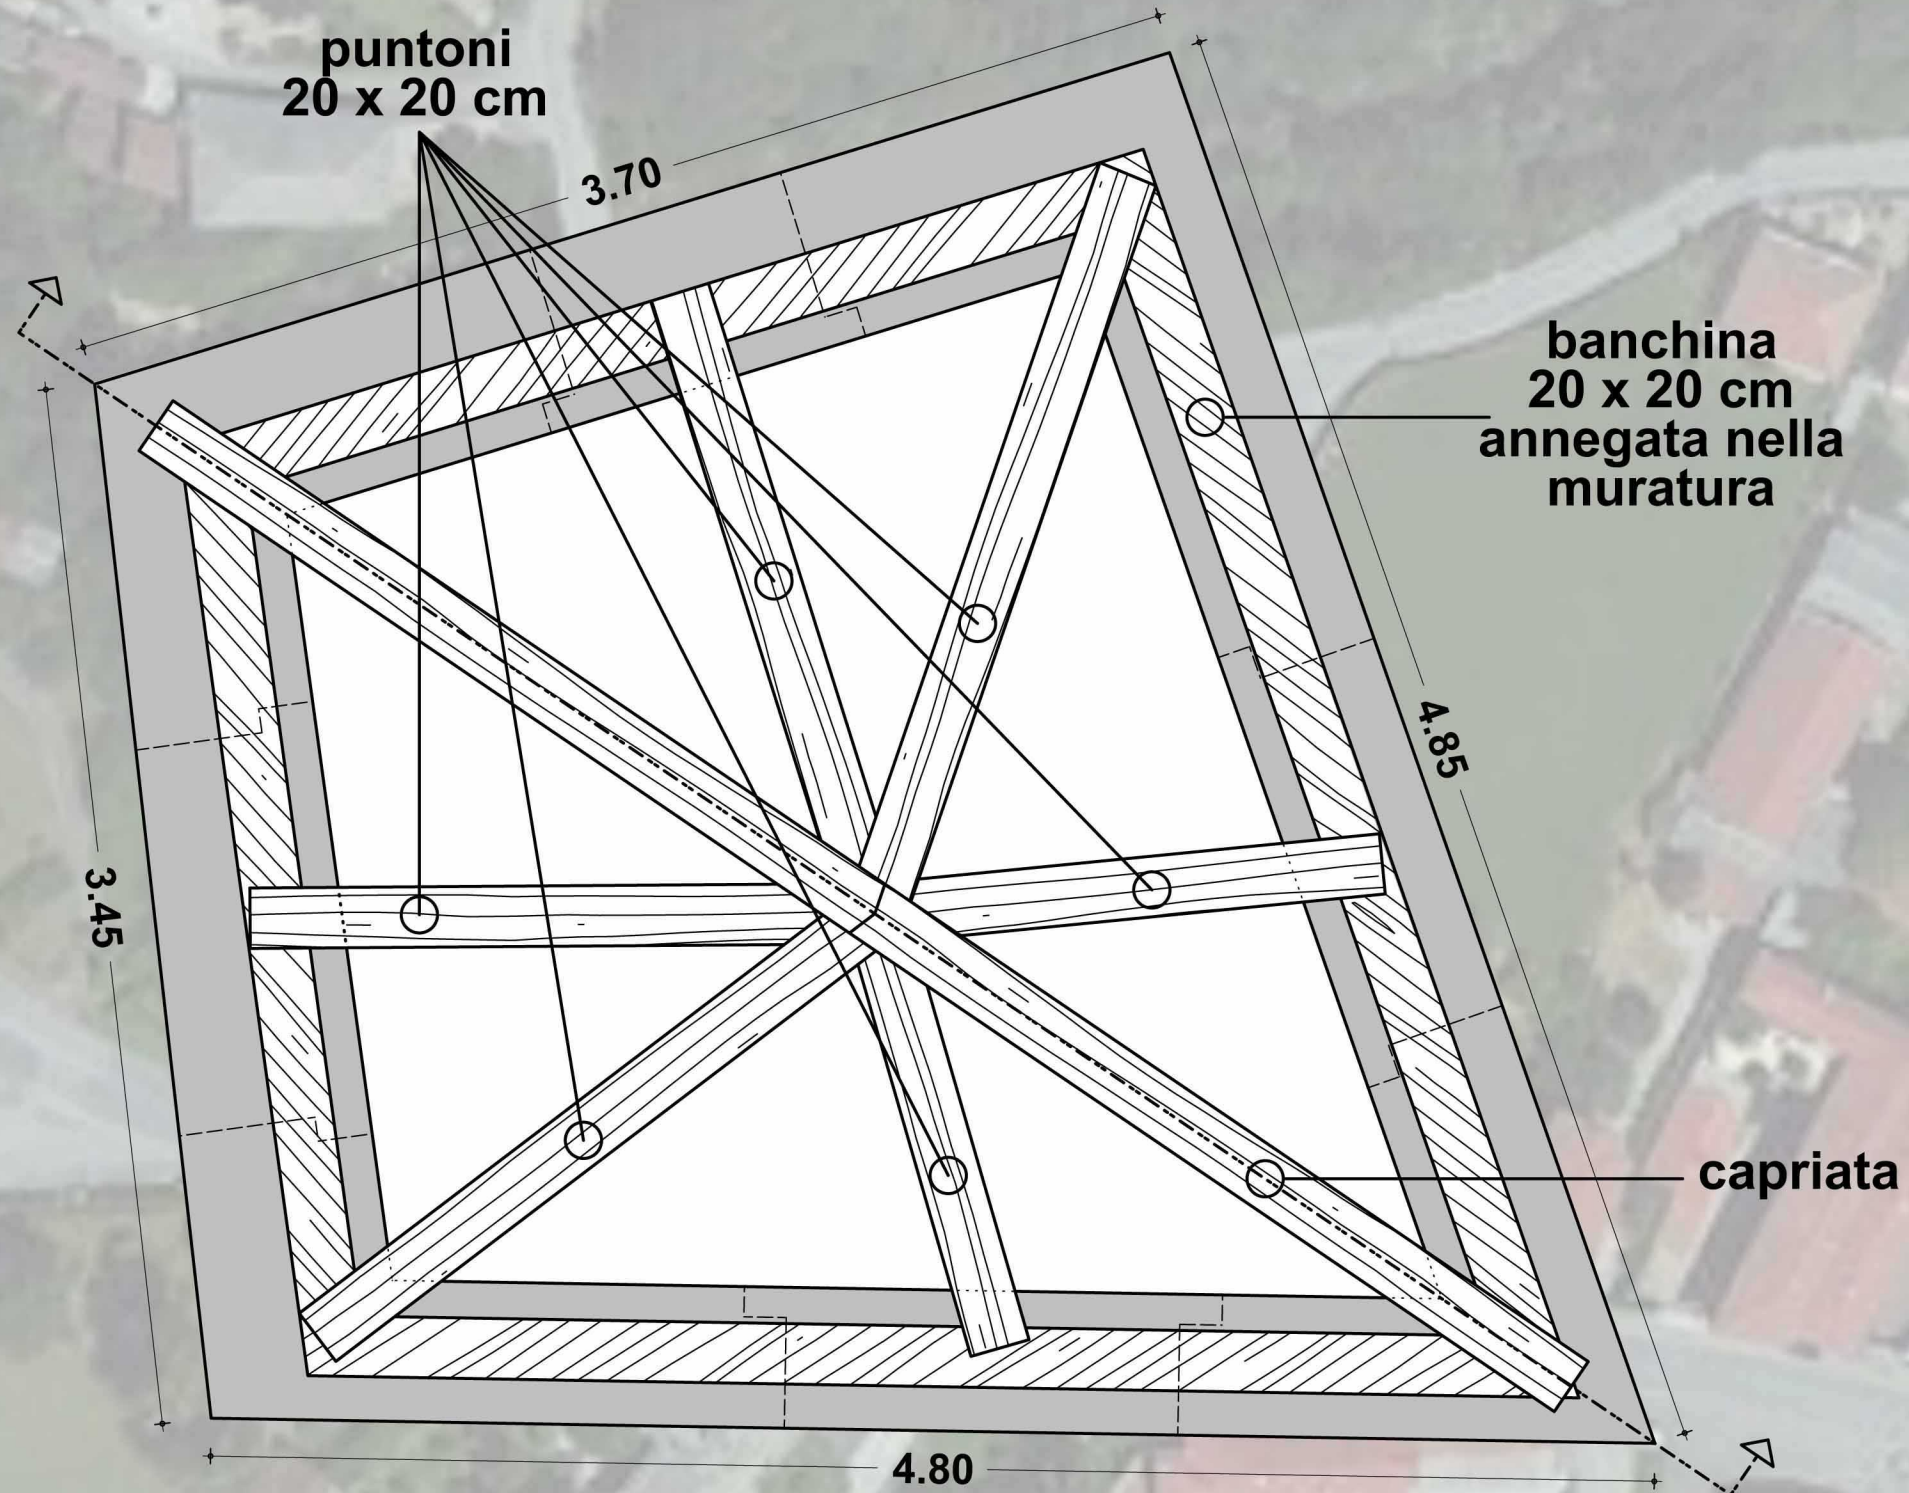


Volta compromessa dall'appoggio
del puntone

PIANTA COPERTURA - SITUAZIONE ESISTENTE
scala 1:50

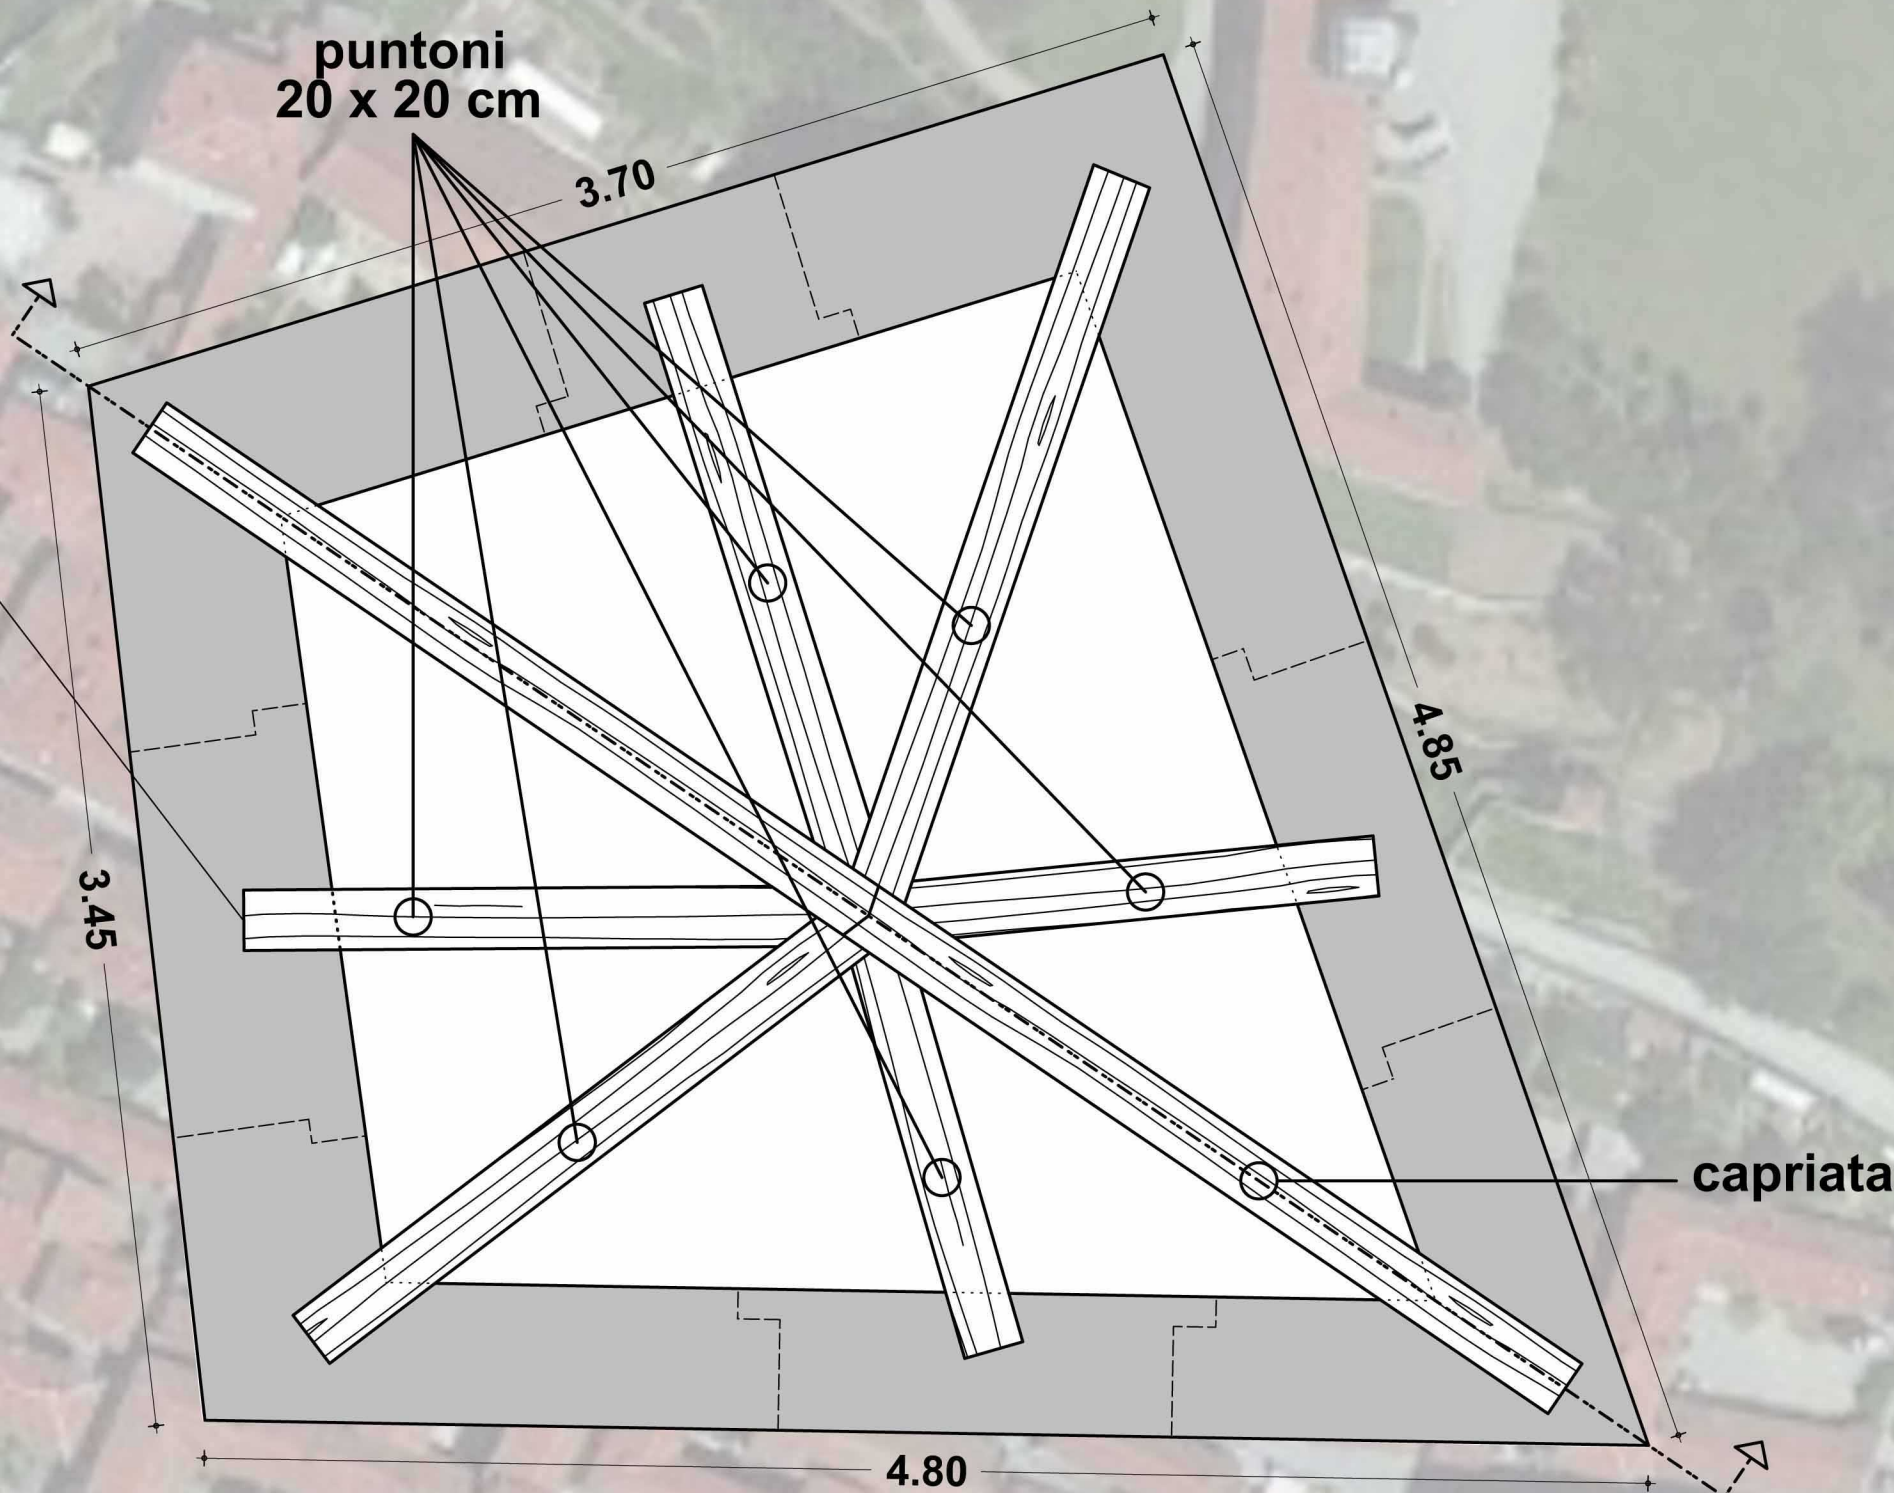


Piccola e grossa orditura fortemente
ammalorata.

SEZIONE AA - SITUAZIONE IN PROGETTO - scala 1:50

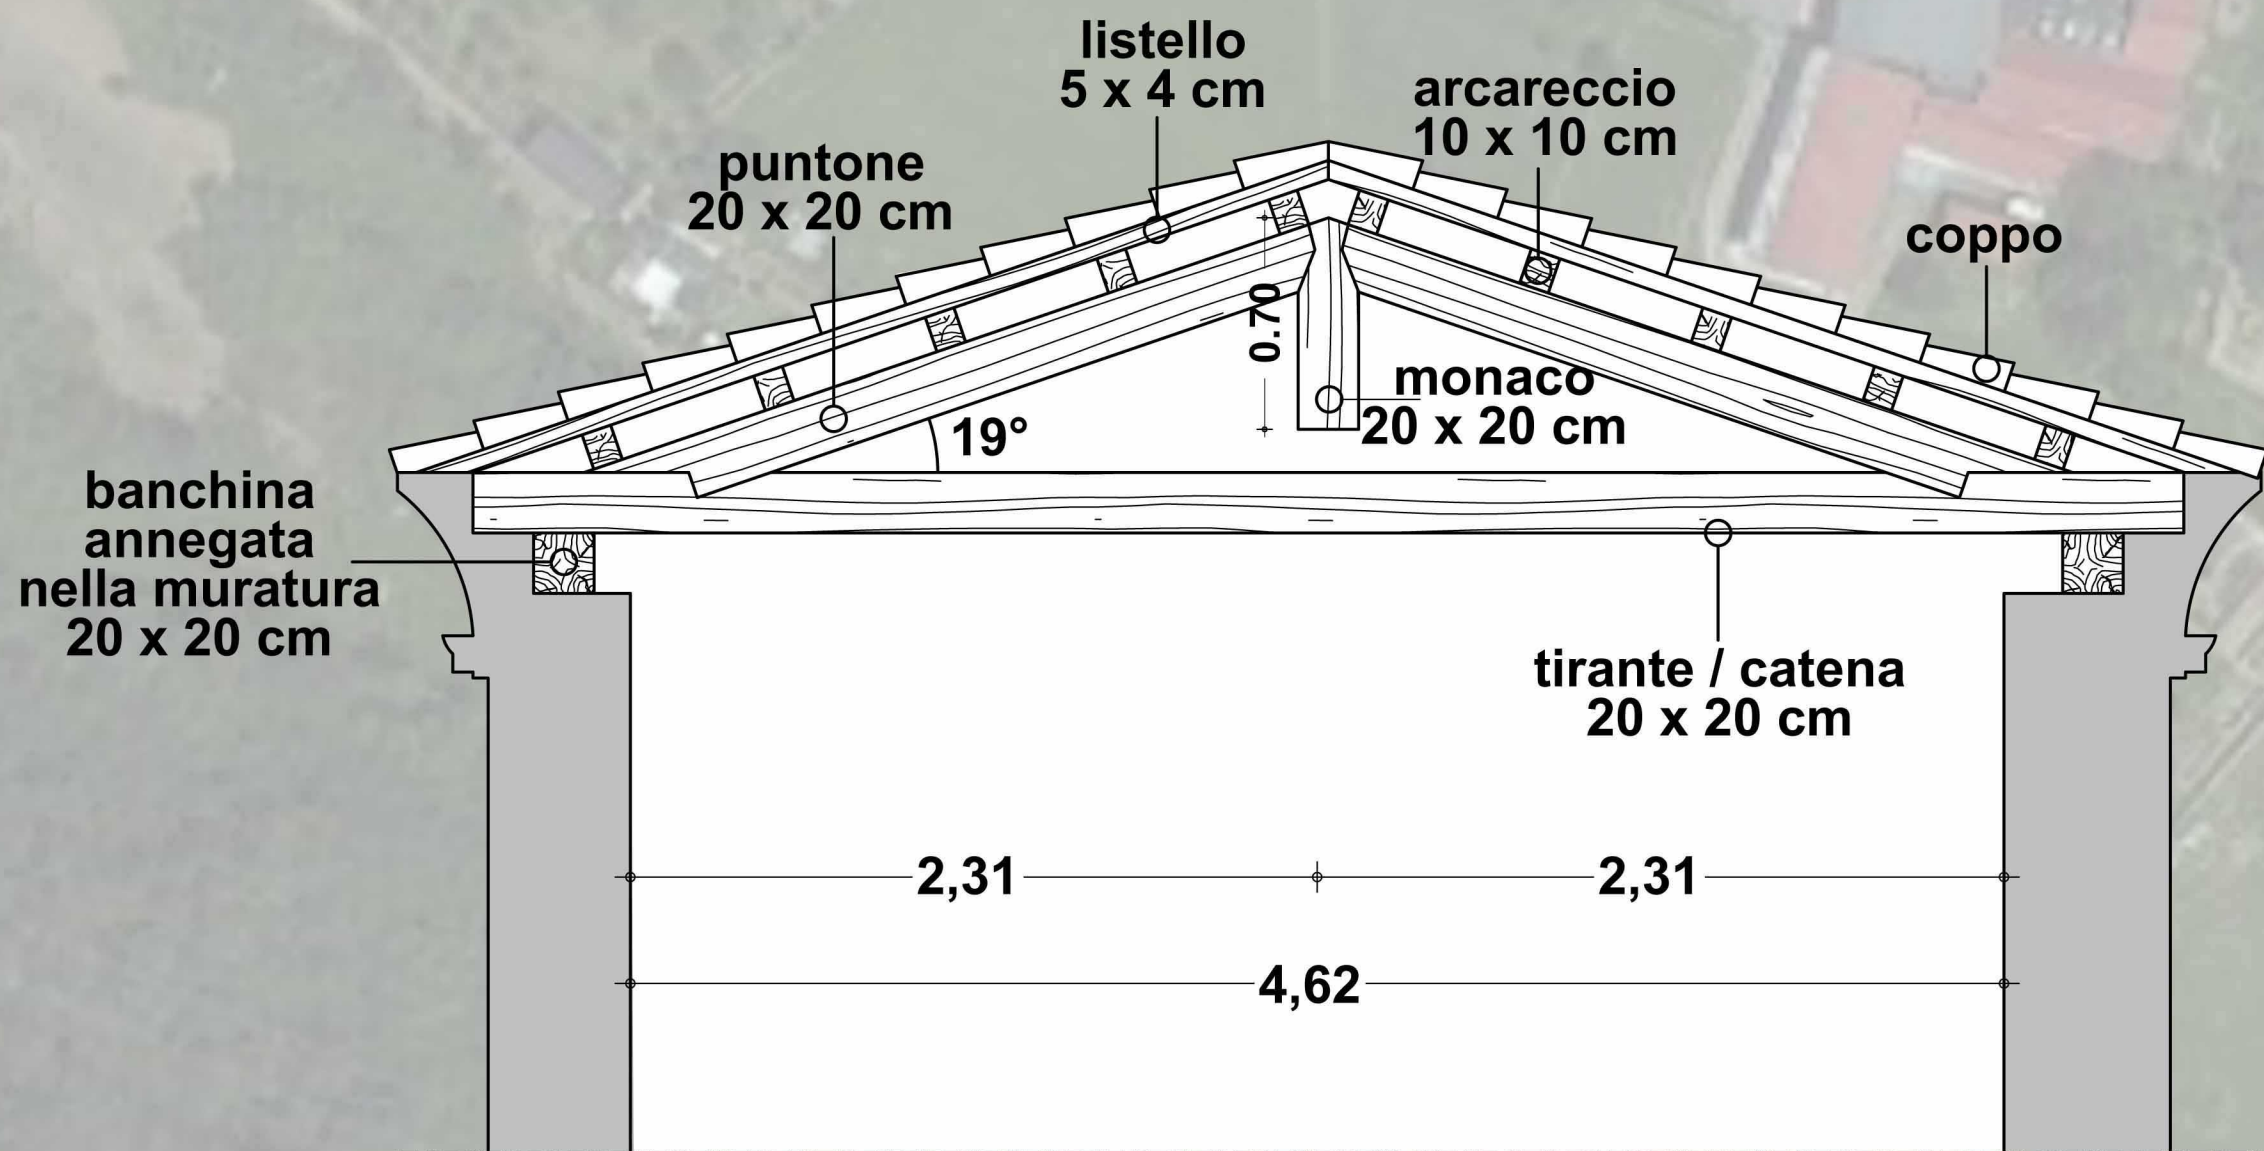

La caduta di una porzione del manto di
copertura genera il dilavamento della
malta della muratura interna

SEZIONE AA - SITUAZIONE ESISTENTE - scala 1:50

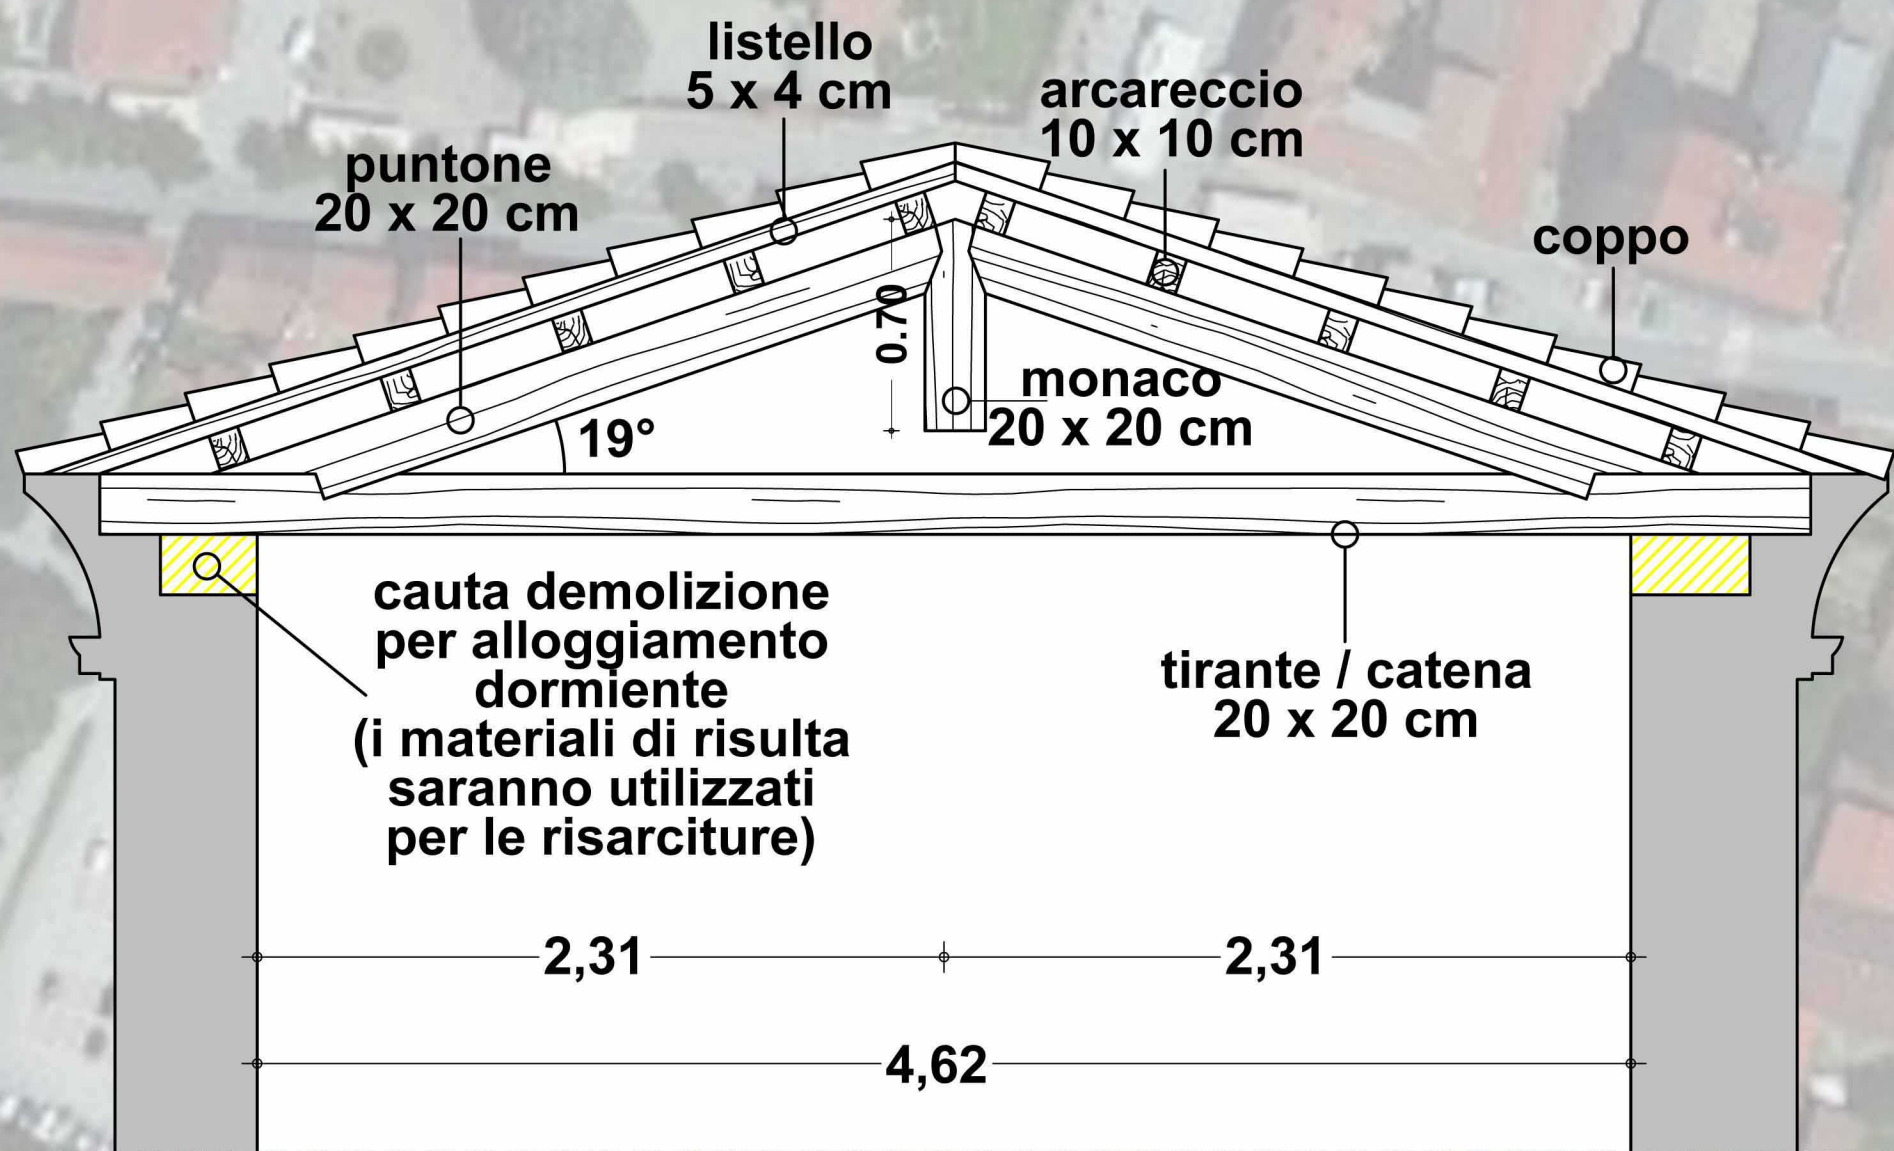

COMUNE DI RIVARA
PROVINCIA DI TORINO

PROGETTO: RESTAURO CONSERVATIVO DELLA TORRE
DELL'OROLOGIO

PROPRIETA': COMUNE DI RIVARA
Corso Ogliani n. 9 - 10080 Rivara (TO)

PROGETTISTA: ARCH. LEONE LIVIO
Via San Martino n°3 - 10086 Rivarolo C.se (TO)
Tel. e Fax 0124/26554
e-mail: info@studioarchitetturaleone.it
pec livio.leone@architettorinopec.it

Timbro e Firma _____

Timbro e Firma _____

TAVOLA O2 MARZO 2014	OGGETTO CARPENTERIA COPERTURA
----------------------------	-------------------------------------