



COMUNE DI LEVONE
PROVINCIA DI TORINO

REALIZZAZIONE NUOVA STRADA COMUNALE DI
COLLEGAMENTO VIA B. CHIATELLO - VIA G. PASTORE
1° LOTTO

PROGETTO ESECUTIVO

TAVOLA N.

5

OGGETTO:

ELABORATO GRAFICO: ESTRATTI

STUDIO DI INGEGNERIA - DOTT. ING. PRIMO VALTER

DATA:
MARZO 2013


Corso Italia, 29 - 10086 RIVAROLO C.SE (TO)
Tel/Fax: 0124 424679 E-mail: valterprim@tiscali.it

SCALA:
1:750, 1:1.500

IL PROGETTISTA

IL RESPONSABILE
DEL PROCEDIMENTO

ESTRATTO DI MAPPA
FOGLIO 6 - SCALA 1:750

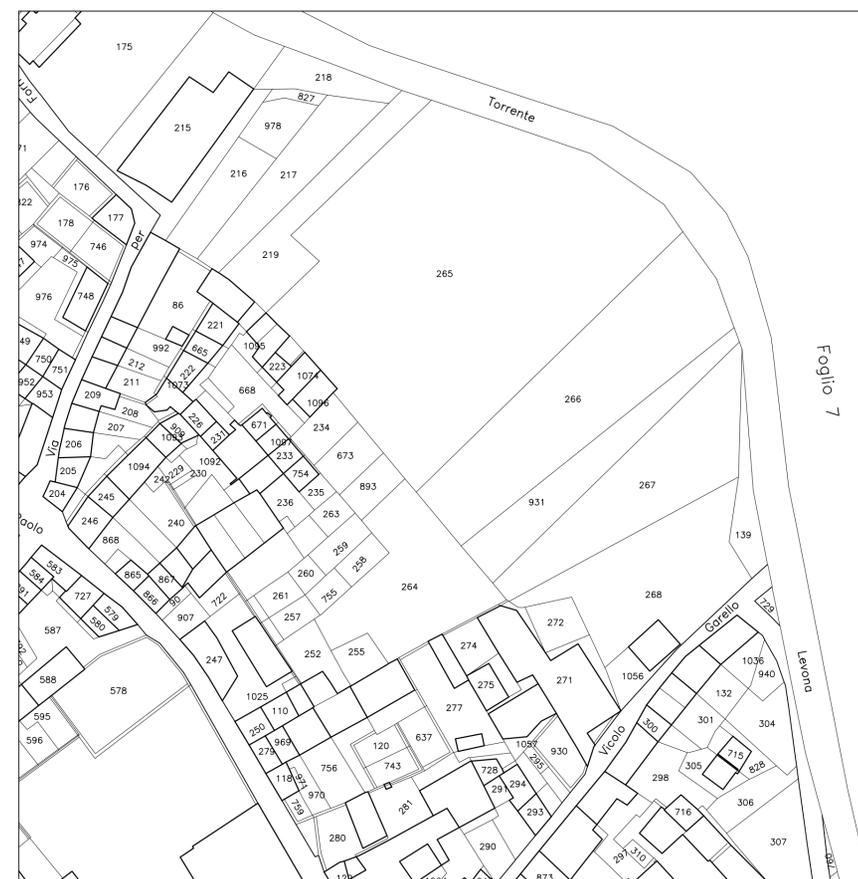

ESTRATTO DI P.R.G.C.
SCALA 1:1.500

