



COMUNE DI LEVONE
PROVINCIA DI TORINO

REALIZZAZIONE NUOVA STRADA COMUNALE DI
COLLEGAMENTO VIA B. CHIATELLO - VIA G. PASTORE
1° LOTTO

PROGETTO ESECUTIVO

TAVOLA N. **6**

OGGETTO:
ELABORATO GRAFICO: ESISTENTE

STUDIO DI INGEGNERIA - DOTT. ING. PRIMO VALTER

Corso Italia, 29 - 10086 RIVAROLO C.SE (TO)
Tel/Fax: 0124 424679 E-mail: valterprim@tiscali.it

DATA:
MARZO 2013


SCALA:
1:250

IL PROGETTISTA

IL RESPONSABILE
DEL PROCEDIMENTO

LEGENDA:

 OPERE DA DEMOLIRE

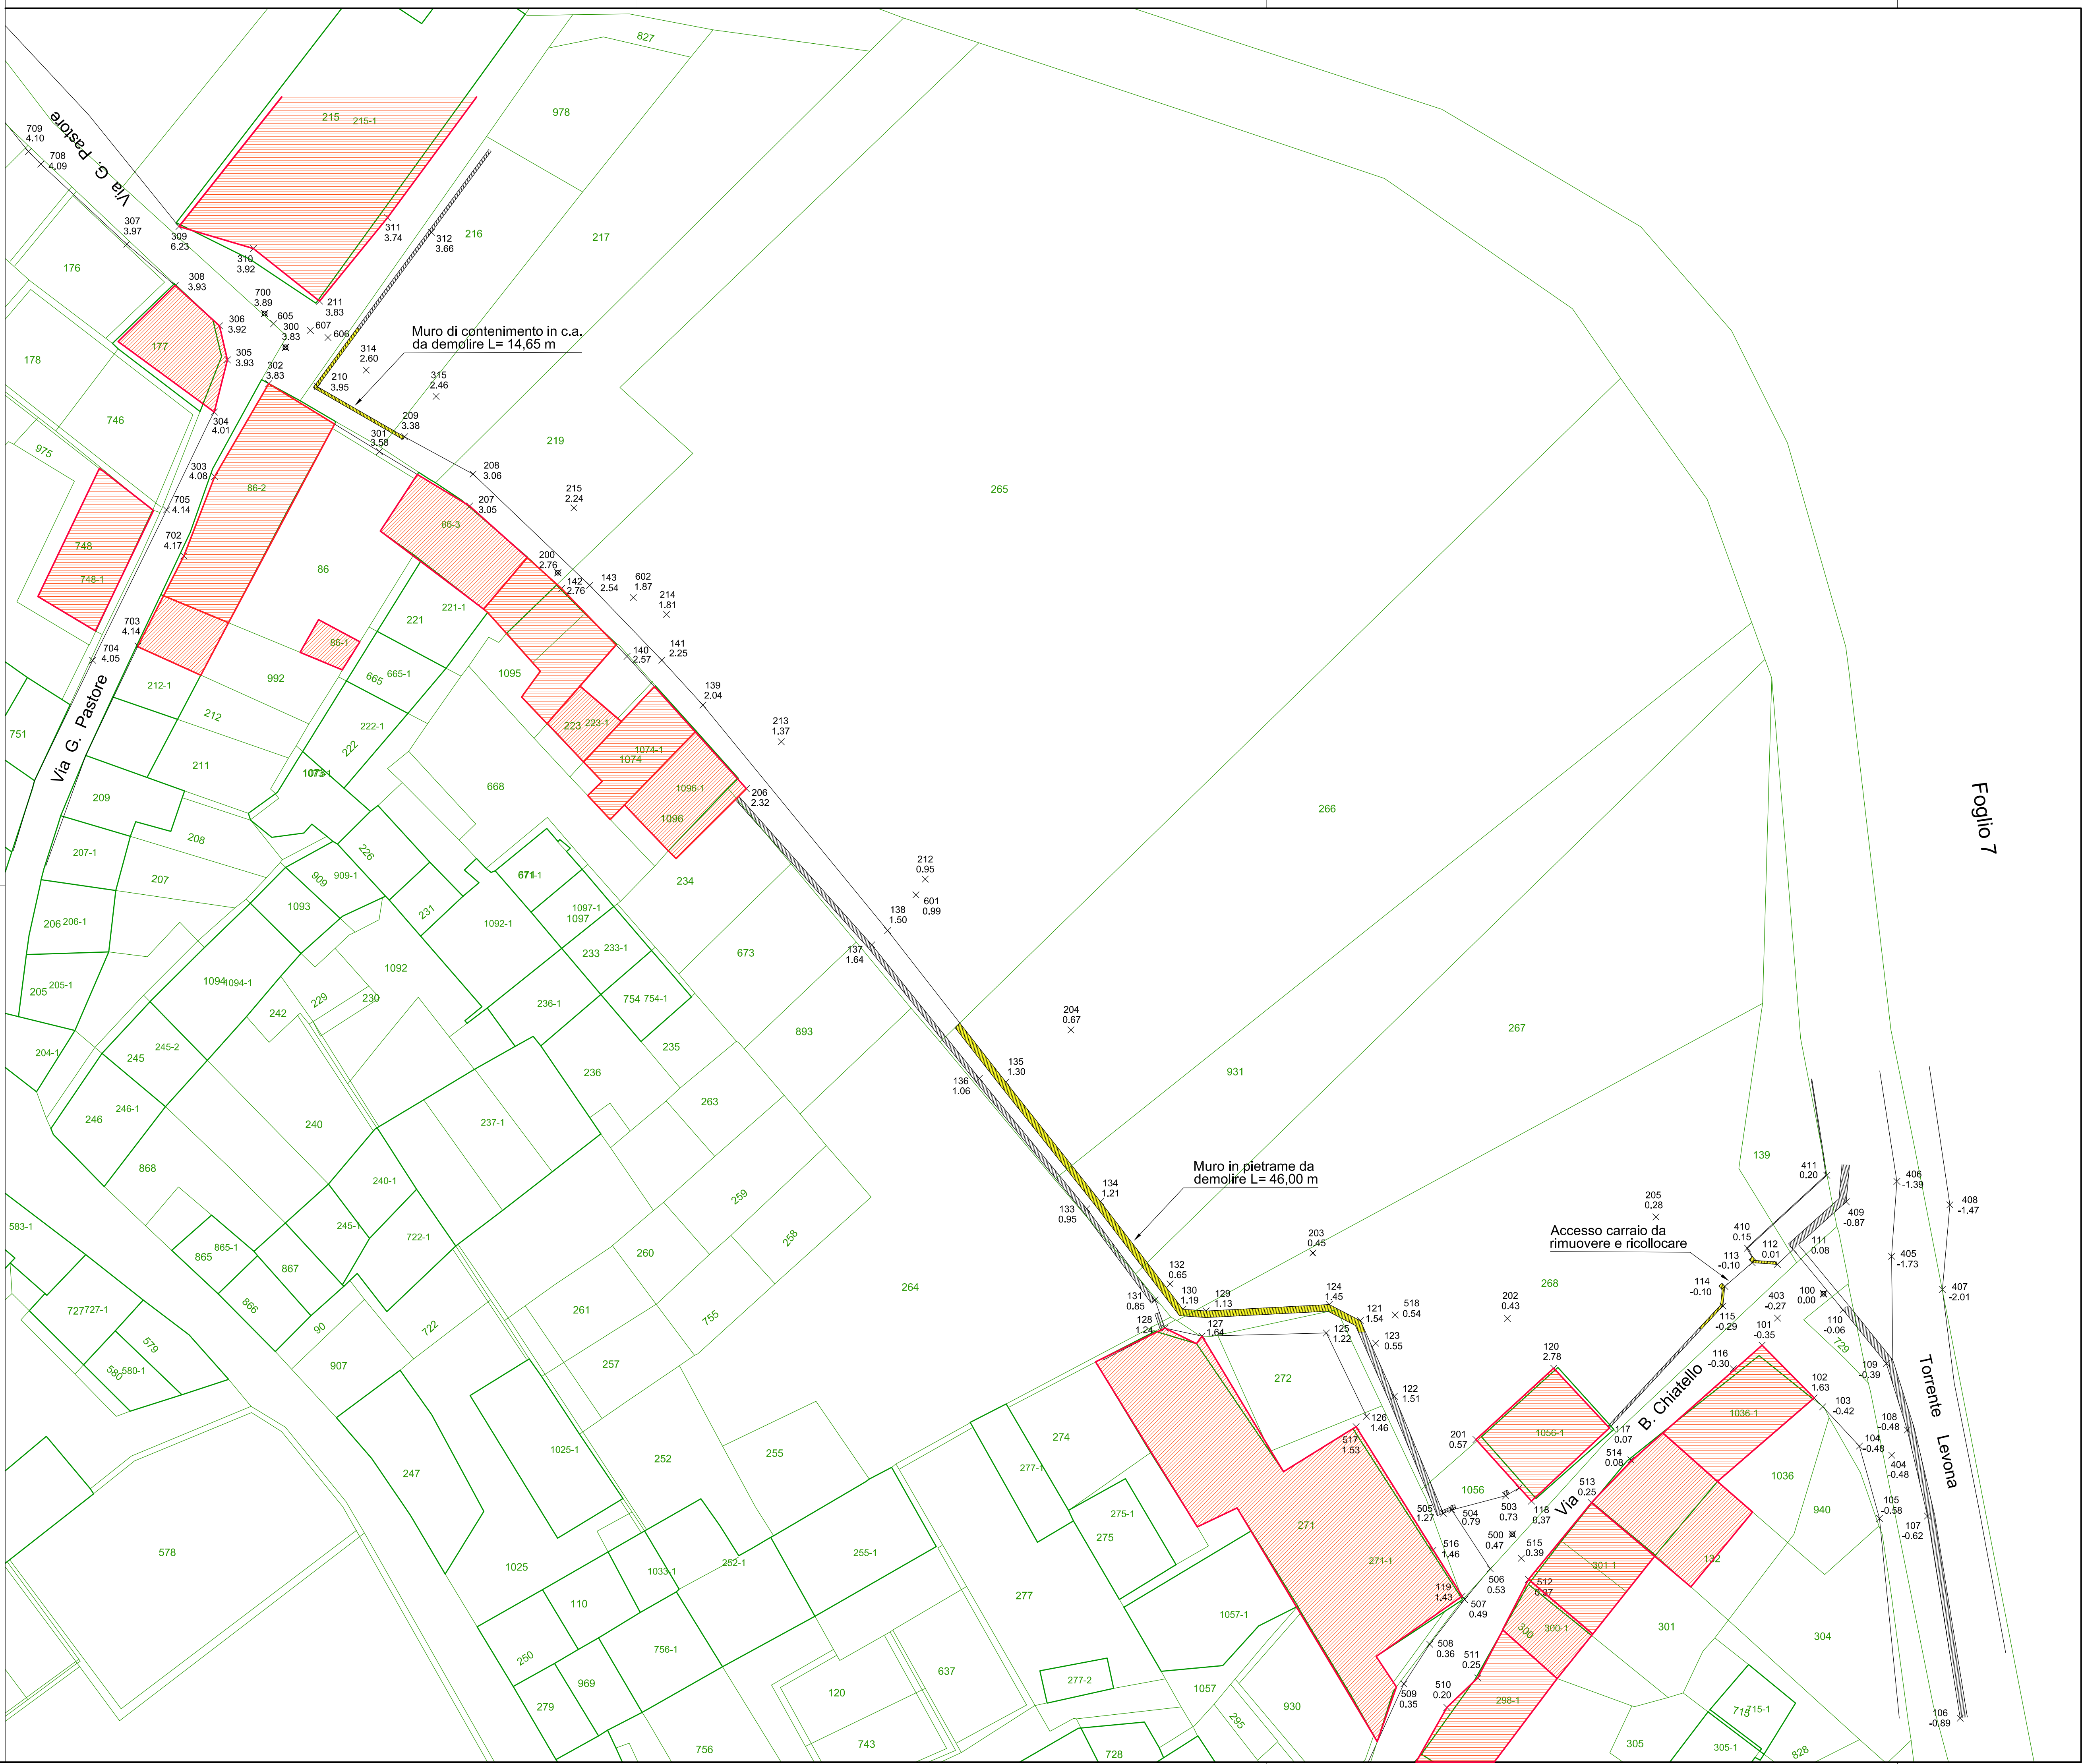

Foglio 7